



MISE A L'ENQUETE RESTREINTE

Demande de permis de construire selon la procédure simplifiée

En application de l'article 140 de la loi du 2 décembre 2008 sur l'aménagement du territoire et les constructions (LATeC), le projet suivant est mis à l'enquête publique :

Requérant(s) :

**JDF Raum und Kunst
Falkenstrasse 19
2502 Bienne**

**Irene et Reto Schneider
Kirschbaumasstrasse 27
4500 Solothurn**

Objet :

Mise en conformité des travaux pour la pergola et la clôture

Article(s) :

744 DDP – 750/775 RF

Localisation :

Route des Combes 6 – 1544 Gletterens

Les plans peuvent être consultés au bureau communal durant le délai d'enquête de 14 jours :

du 14 au 27 août 2026

Pendant le délai d'enquête, toute personne intéressée peut faire opposition par le dépôt d'un courrier avec motivation auprès du secrétariat communal.

AU NOM DE LA COMMISSION ADMINISTRATIVE



PLAN DE SITUATION CADASTRALE

pour demande de permis de construire

Commune de Gletterens

Adresse : Route des Combes 6, 1544 Gletterens

Bien-fonds n° 750 (DDP 744) Surface : 11'047 m²

Propriétaire bien-fonds 750 : Commune de Gletterens

Propriétaire DDP 744 / Copropriété 775 : Schneider Reto Walter

Coordonnées du centre du bien-fonds :

E : 2'561'405 / N : 1'195'020



Echelle : 1: 500



Remarque : -

Données cadastrales : numérisation préalable partiellement num.

Mentions :

- 750** N° de bien-fonds
- ☐ AF = Amélioration foncière
 - ☐ RPTB = Remaniement parcellaire de terrain à bâtir
 - ☐ RI = Report d'indice
 - ☐ AI = Acquisition d'indice

Domdidier, le 7 août 2023


Marc Schütz
Ing. géom. off.

Dossier n° 102'757

HIRSIGER & PÉCLARD s

Ingénieur géomètre officiel

1564 Domdidier • Rue du Château 5
T. 026 676 90 40 • F. 026 676 90 41
www.hp-geomatique.ch

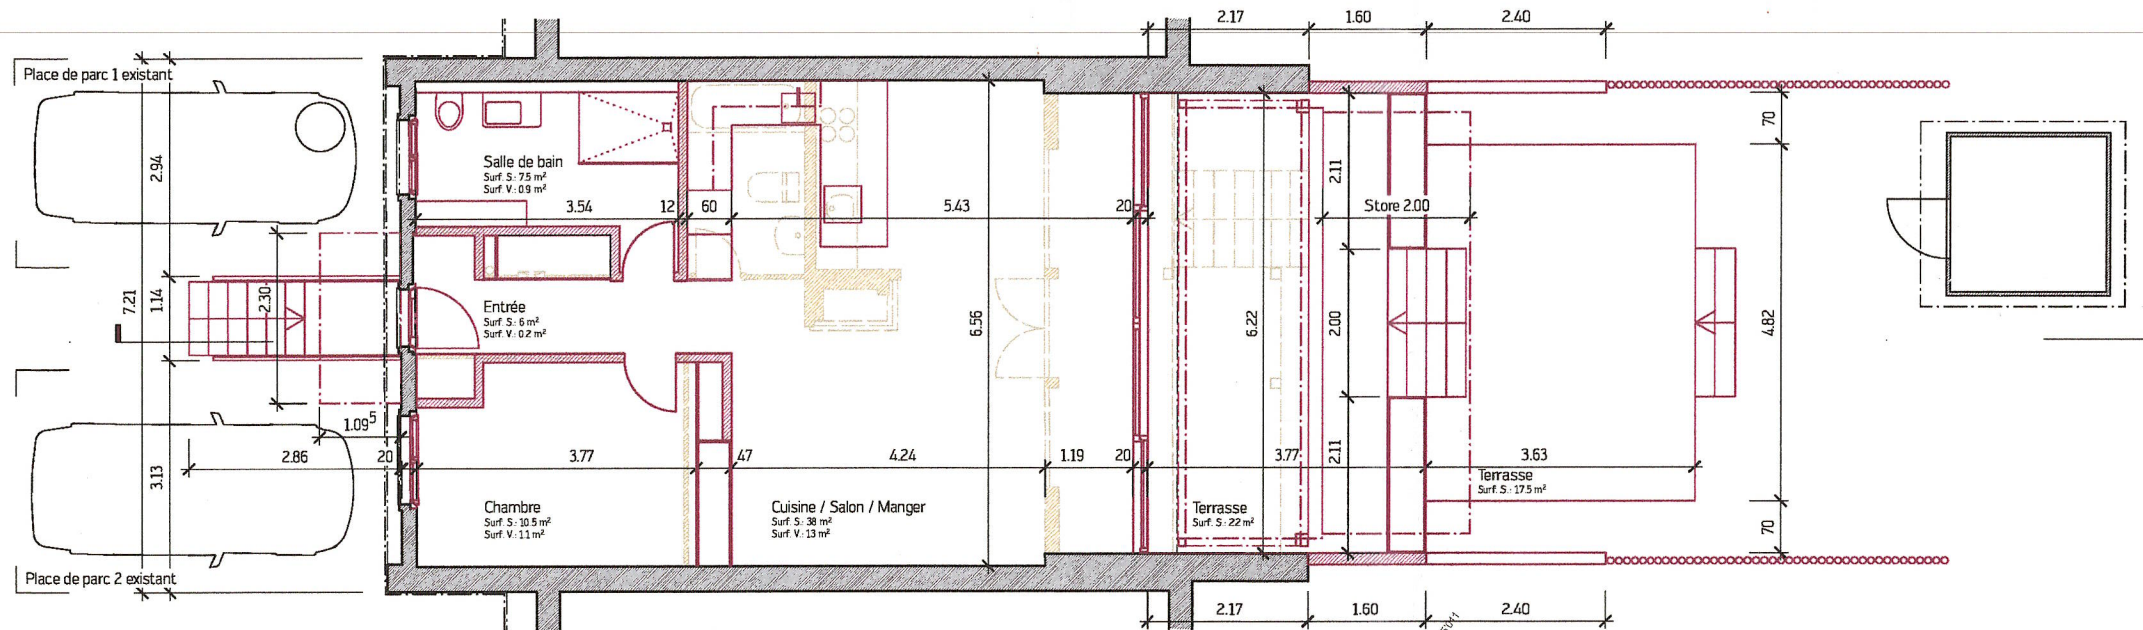

Déclaration de consentement :

Les parties soussignées donnent leur accord pour la conception et la réalisation telles qu'elles figurent sur le plan.

Nicole Lerch, Gerard Lerch,
L Combe 3, 2732 Reconvillier
Propriétaire(s) de l'article : 750
RF de la commune de : 1544 Gletterens




Reconvillier
01.07.2026
Lieu / date Signature

Déclaration de consentement :

Les parties soussignées donnent leur accord pour la conception et la réalisation telles qu'elles figurent sur le plan.

Daniela Neuschwander, Nicolas Neuschwander,
Schulhausstrasse 40, 3380 Wangen a. Aare
Propriétaire(s) de l'article : 750
RF de la commune de : 1544 Gletterens

Wangen a. A.
25.06.2026
Lieu / date Signature

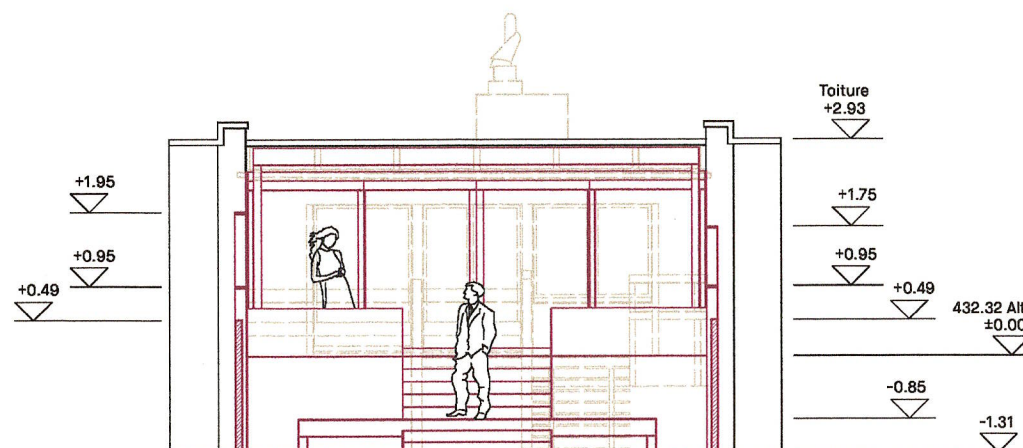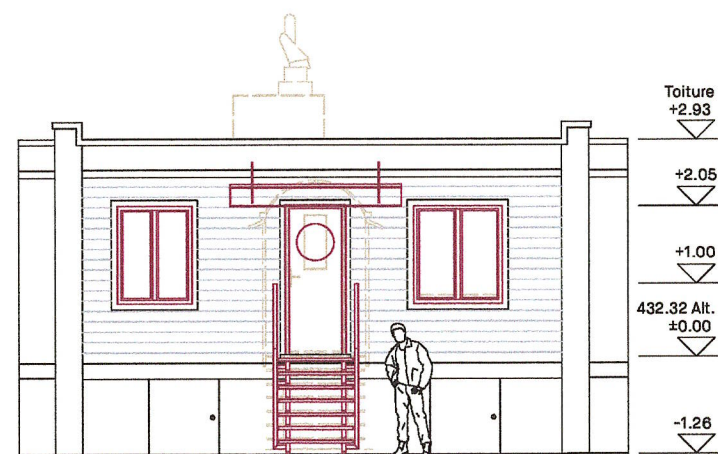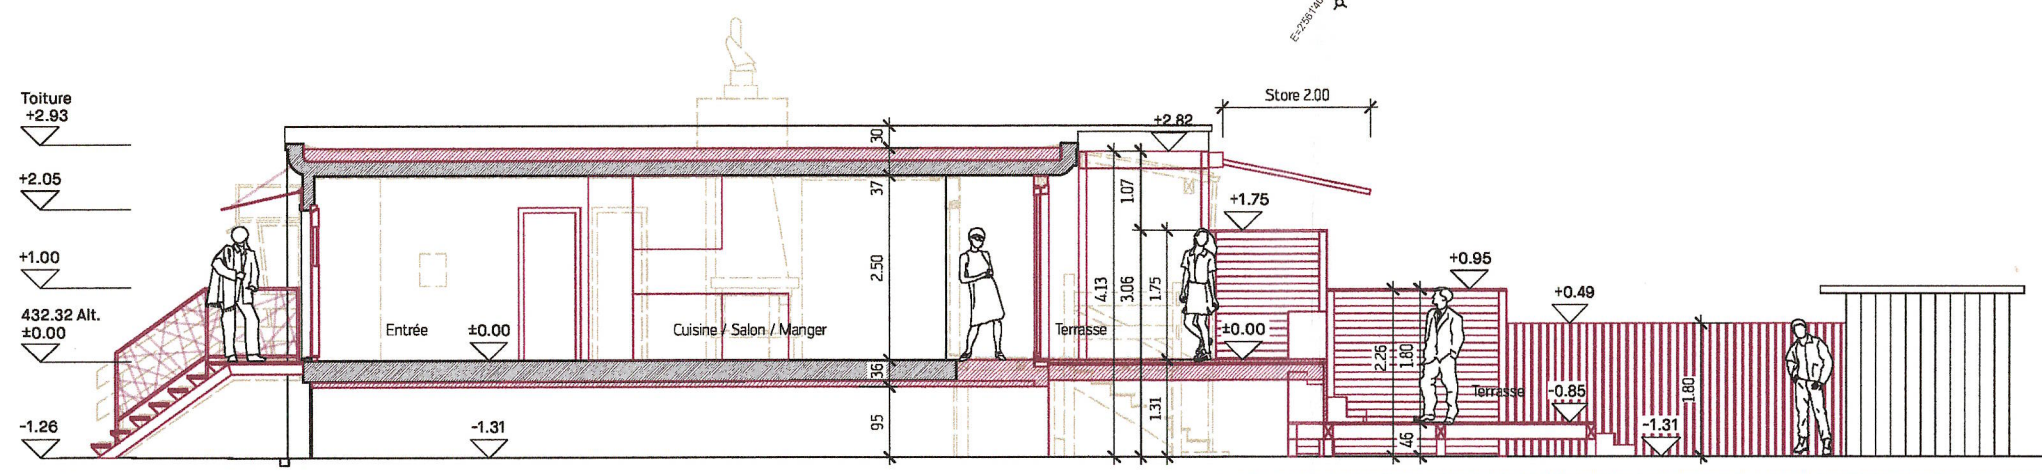

Légende

Existant
Démolition
Nouveau

0 1 2.5 5m

Maître d'ouvrage:

BARBERG
16.06.26

Lieu / date

Signature

Architecte:

BARBERG
16.06.26

Lieu / date

Signature

Maître d'ouvrage:

Irene Baratti- Schneider, Reto Schneider
Kirschbaumstrasse 27, 4500 Solothurn

Maison de vacances

Route des Combes 6, 1544 Gletterens (article: 750)

Plan, Coupe, Façades

+/- 0.00 = 432.32 Altitude

Numéro du plan: 001

Échelle: 1:100 Format: A3

Date: 20.05.2026 Révisé: -