



MISE A L'ENQUETE RESTREINTE

Demande de permis de construire selon la procédure simplifiée

En application de l'article 140 de la loi du 2 décembre 2008 sur l'aménagement du territoire et les constructions (LATeC), le projet suivant est mis à l'enquête publique :

Requérant(s) : Aurore Jobe
Fin de Gros-Bois 94
1544 Gletterens

Objet : Démolition et remplacement d'un cabanon de jardin et
mise en place d'un brise-vue

Article(s) : 1232 RF

Localisation : Fin de Gros-Bois 94 – 1544 Gletterens

Les plans peuvent être consultés au bureau communal durant le délai d'enquête de 14 jours :



du 28 août au 10 septembre 2026

Pendant le délai d'enquête, toute personne intéressée peut faire opposition par le dépôt d'un courrier avec motivation auprès du secrétariat communal.

AU NOM DE LA COMMISSION ADMINISTRATIVE



SITUATION
1:100

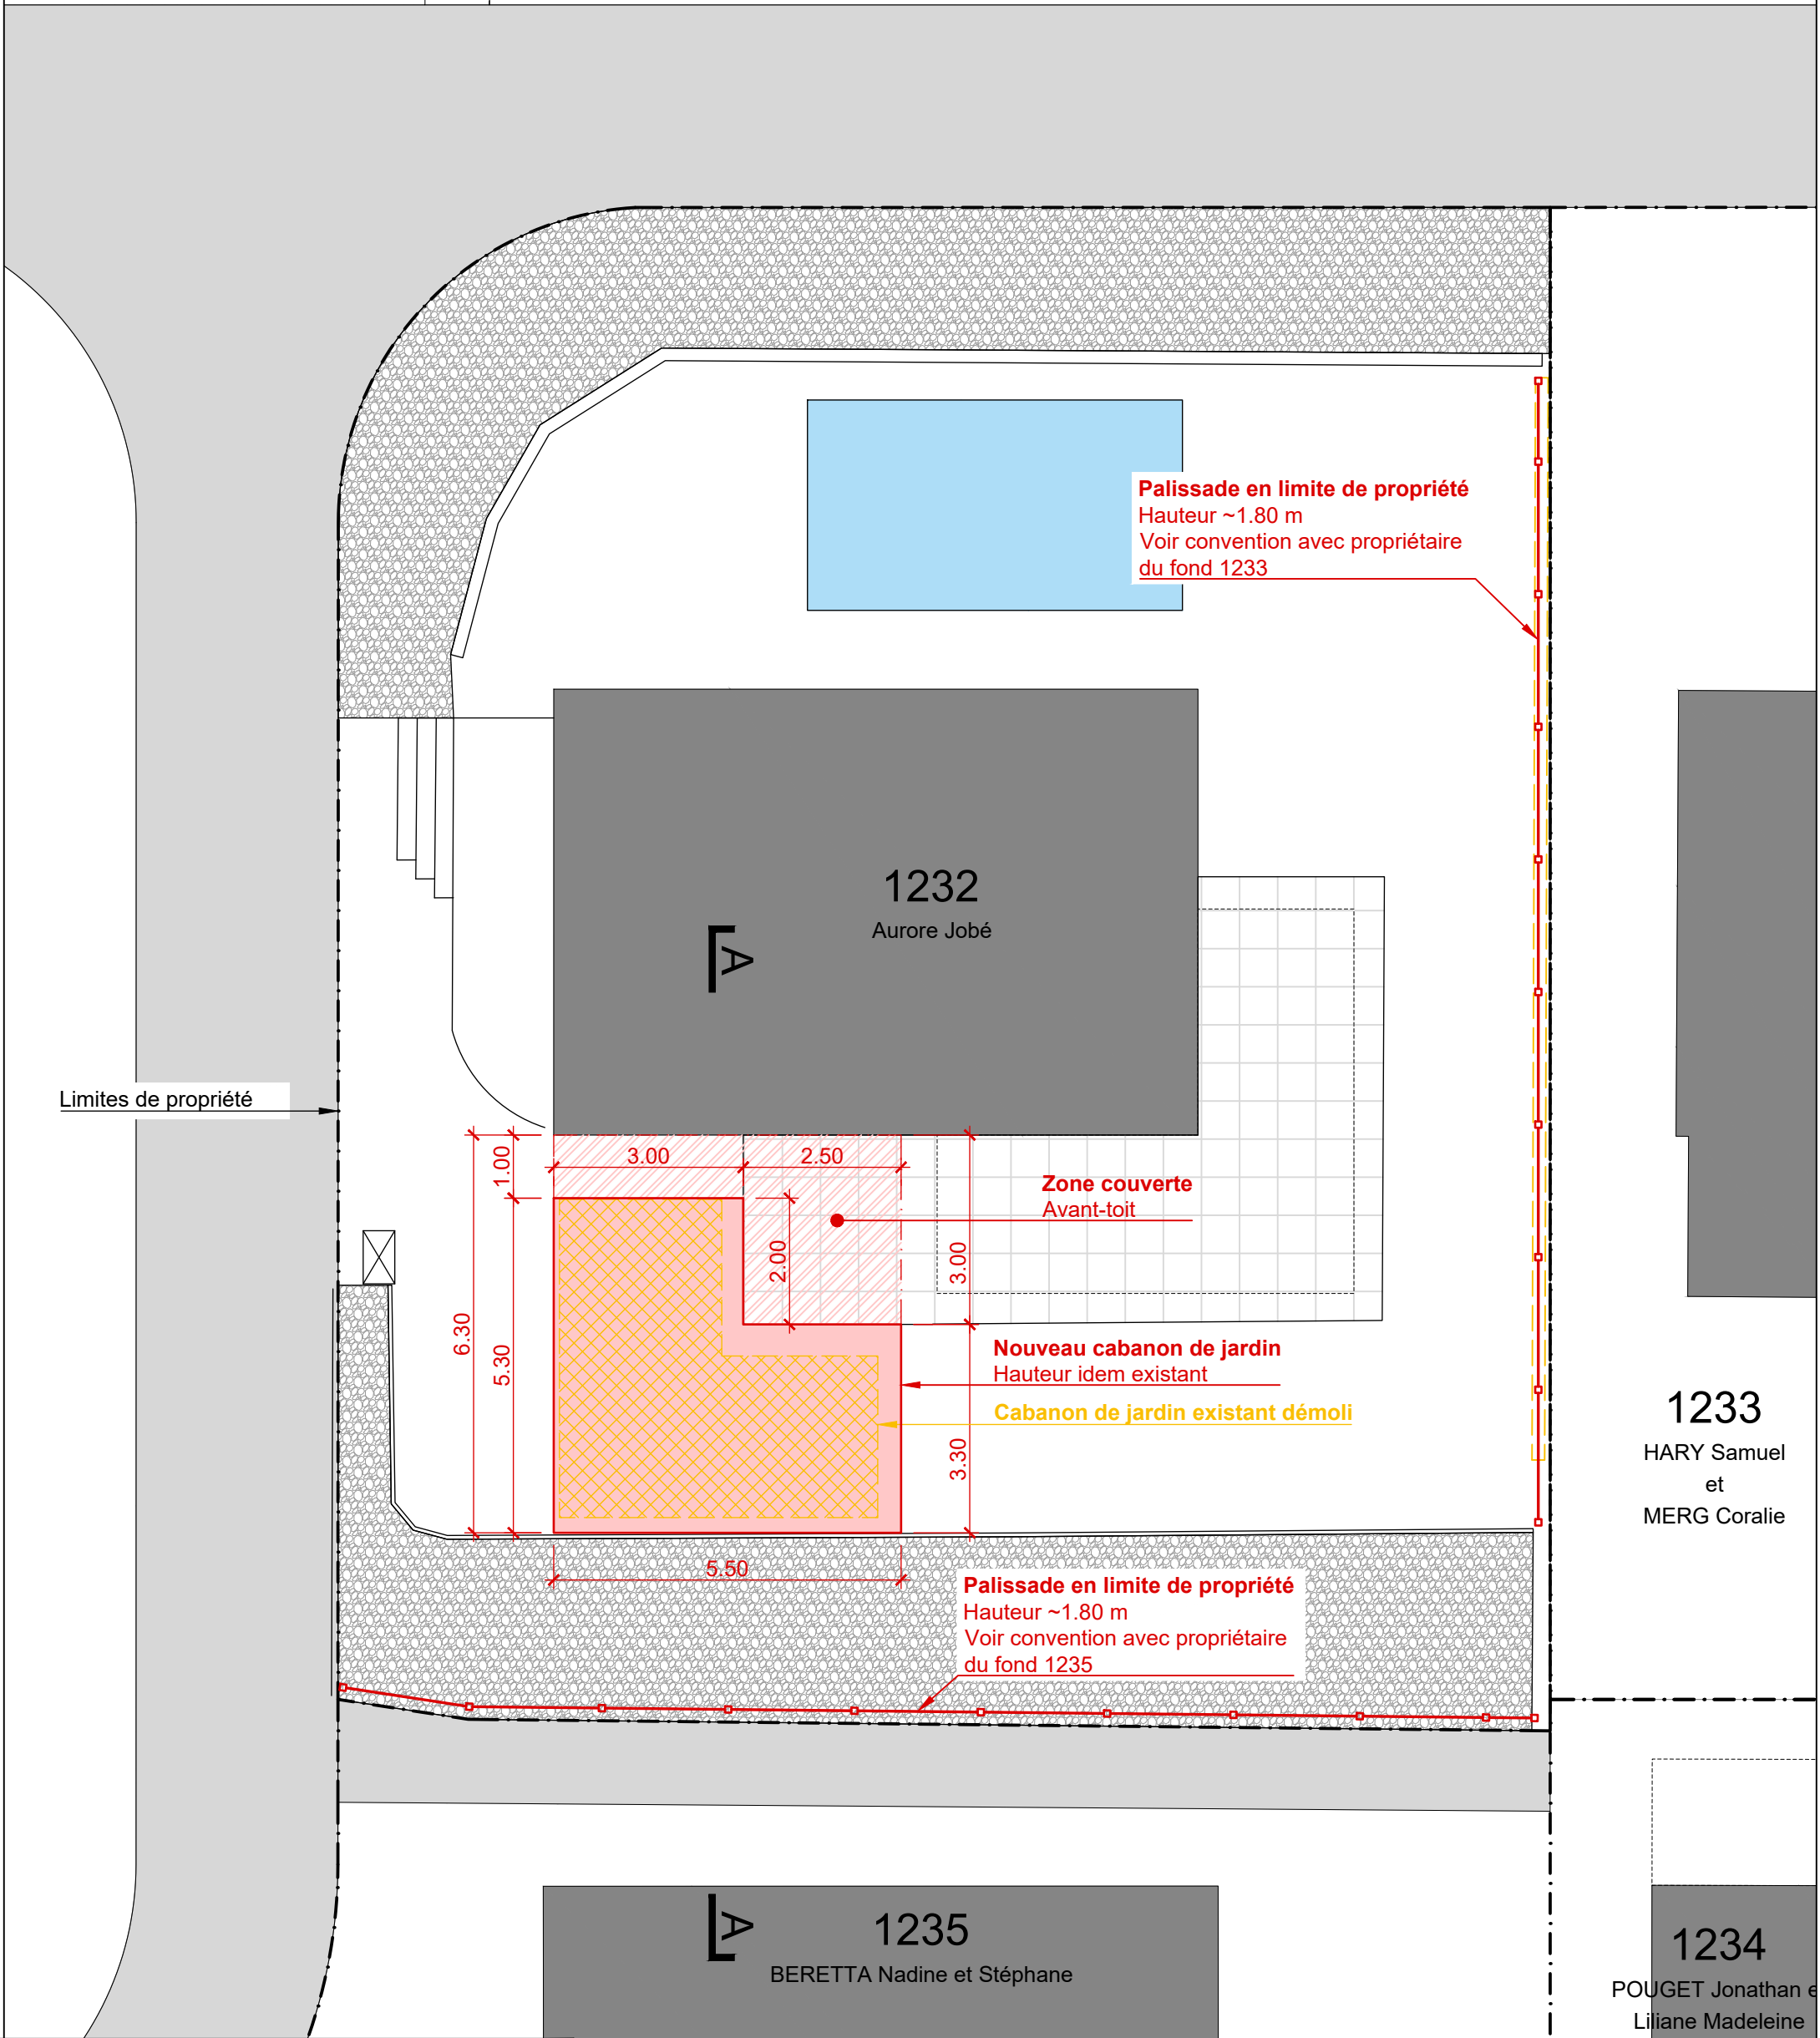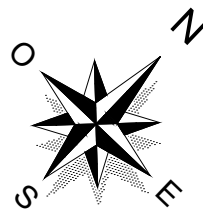

Parcelle 1232

Démolition et reconstruction d'un cabanon de jardin

Situation générale

Mise à l'enquête		DESSINÉ A. Jobé	CONTRÔLÉ -	VISÉ -
ÉCHELLE 1:100	FORMAT A3	DATE 25.06.2026	DESSIN N° 1235-001	INDICE -