



MISE A L'ENQUETE RESTREINTE

Demande de permis de construire selon la procédure simplifiée

En application de l'article 140 de la loi du 2 décembre 2008 sur l'aménagement du territoire et les constructions (LATeC), le projet suivant est mis à l'enquête publique :

Requérant(s) : Stéphane Beretta
Fin de Gros-Bois 98
1544 Gletterens

Objet : Construction d'un couvert à voiture, d'un mur de soutènement et d'une piscine

Article(s) : 1235 RF

Localisation : Fin de Gros-Bois 98 – 1544 Gletterens


Les plans peuvent être consultés au bureau communal durant le délai d'enquête de 14 jours :

du 04 au 17 septembre 2026


Pendant le délai d'enquête, toute personne intéressée peut faire opposition par le dépôt d'un courrier avec motivation auprès du secrétariat communal.

AU NOM DE LA COMMISSION ADMINISTRATIVE



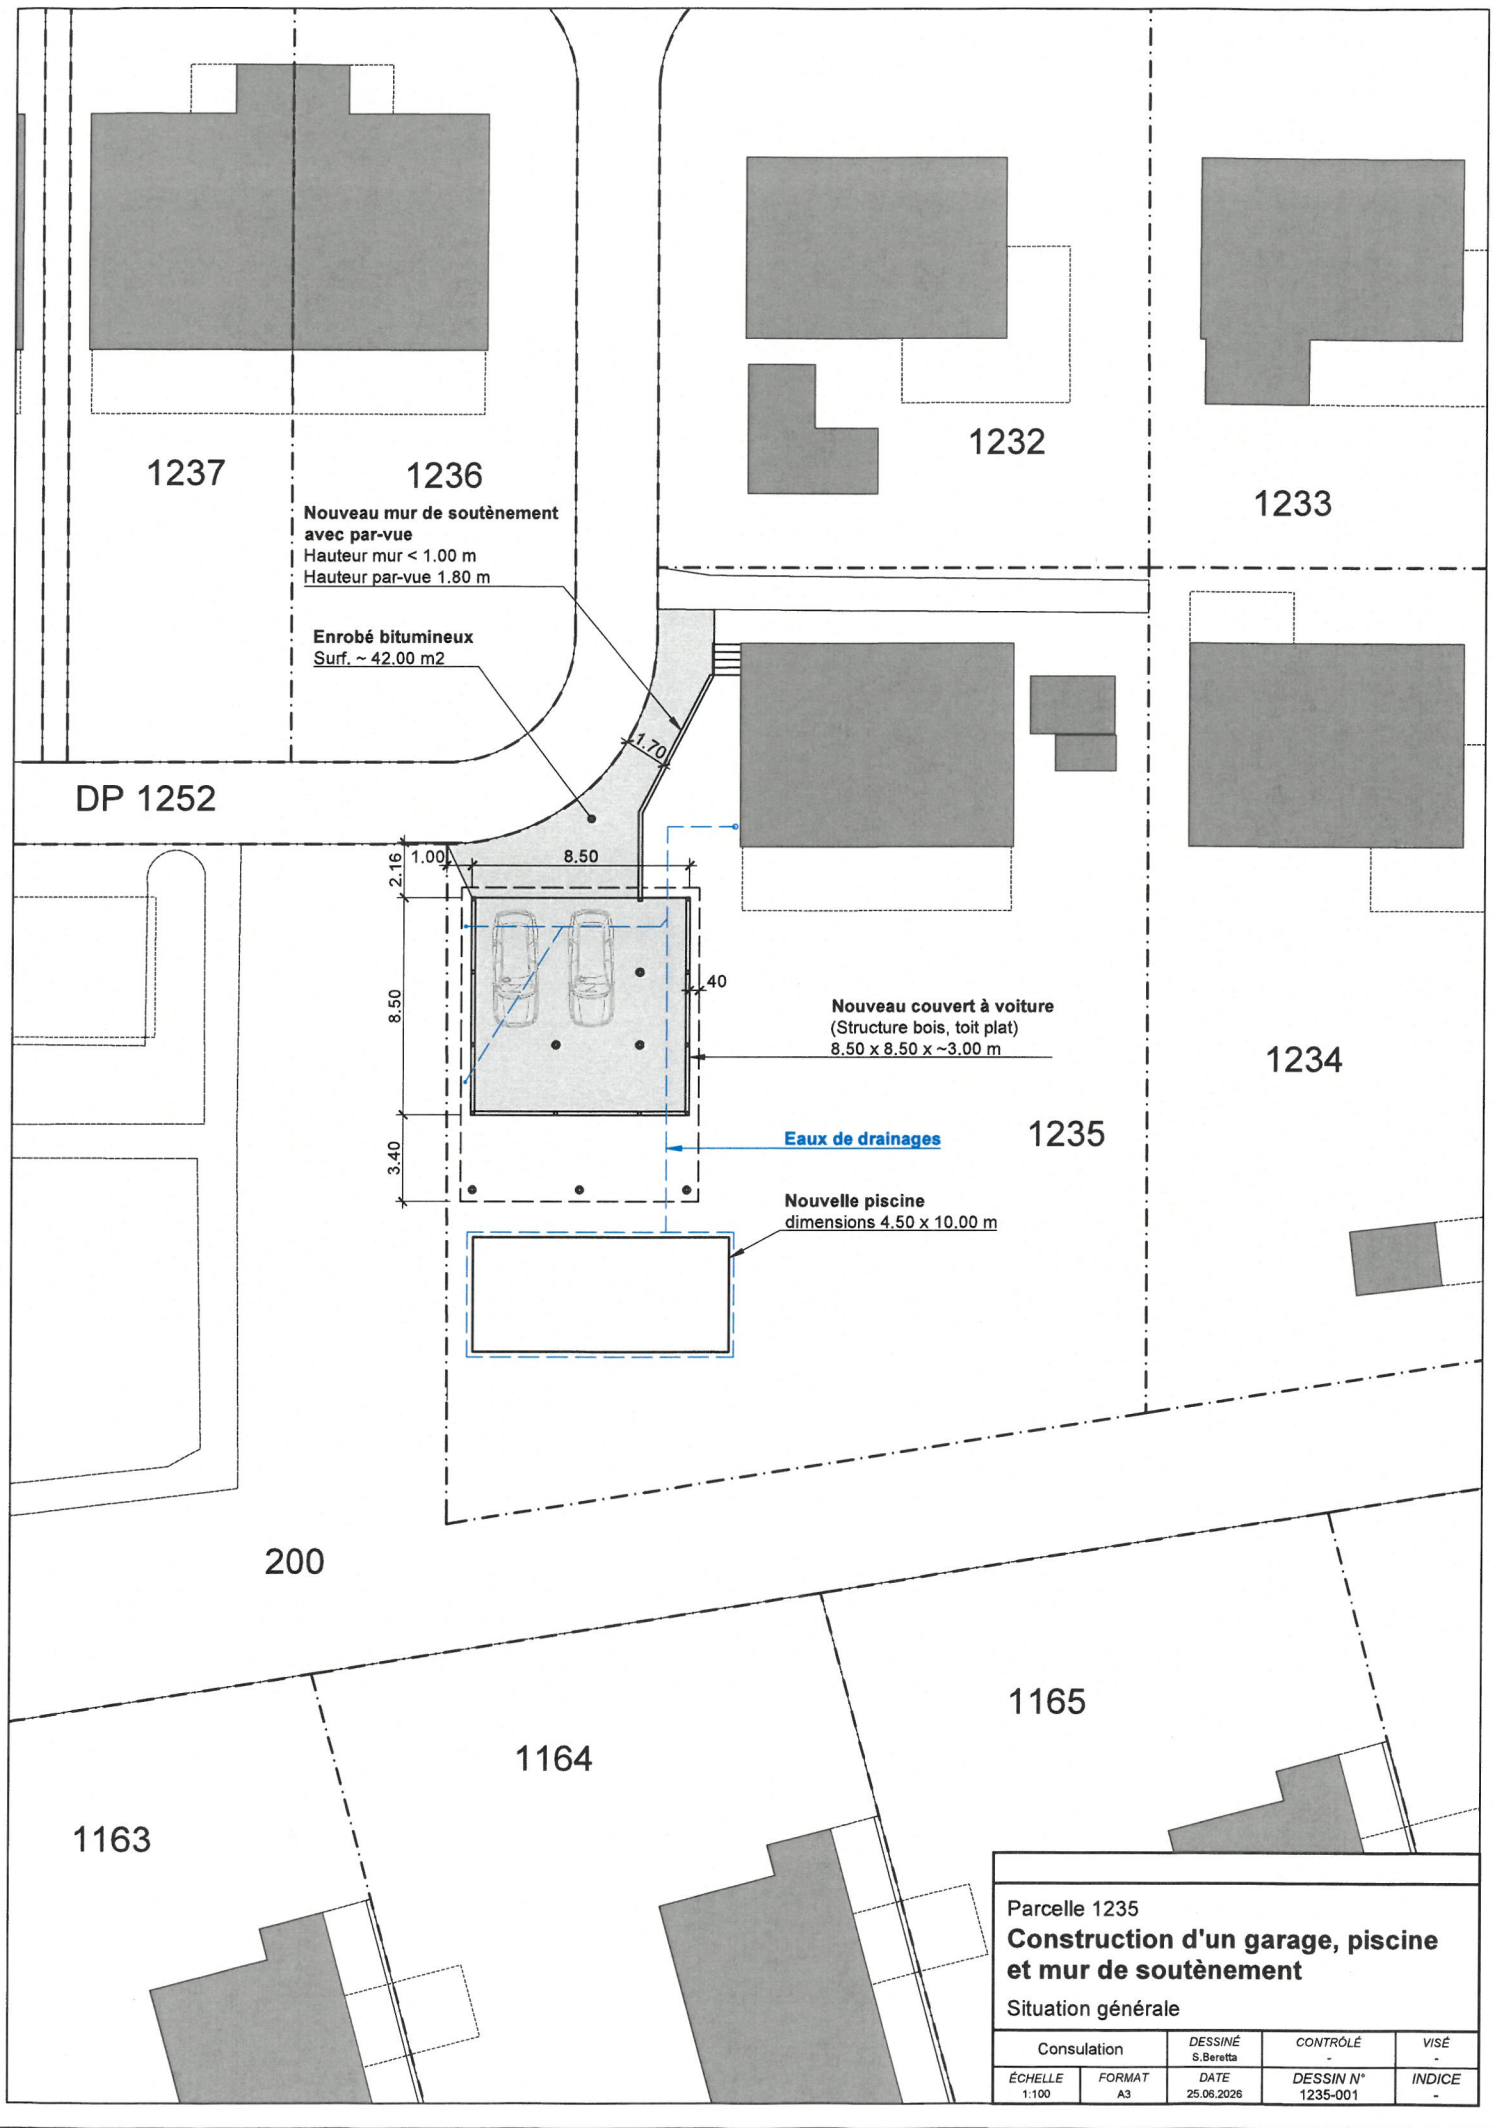

Parcelle 1235			
Construction d'un garage, piscine et mur de soutènement			
Situation générale			
Consultation	DESSINÉ S.Beretta	CONTRÔLÉ -	VISÉ -
ÉCHELLE 1:100	FORMAT A3	DATE 25.08.2026	DESSIN N° 1235-001
			INDICE -

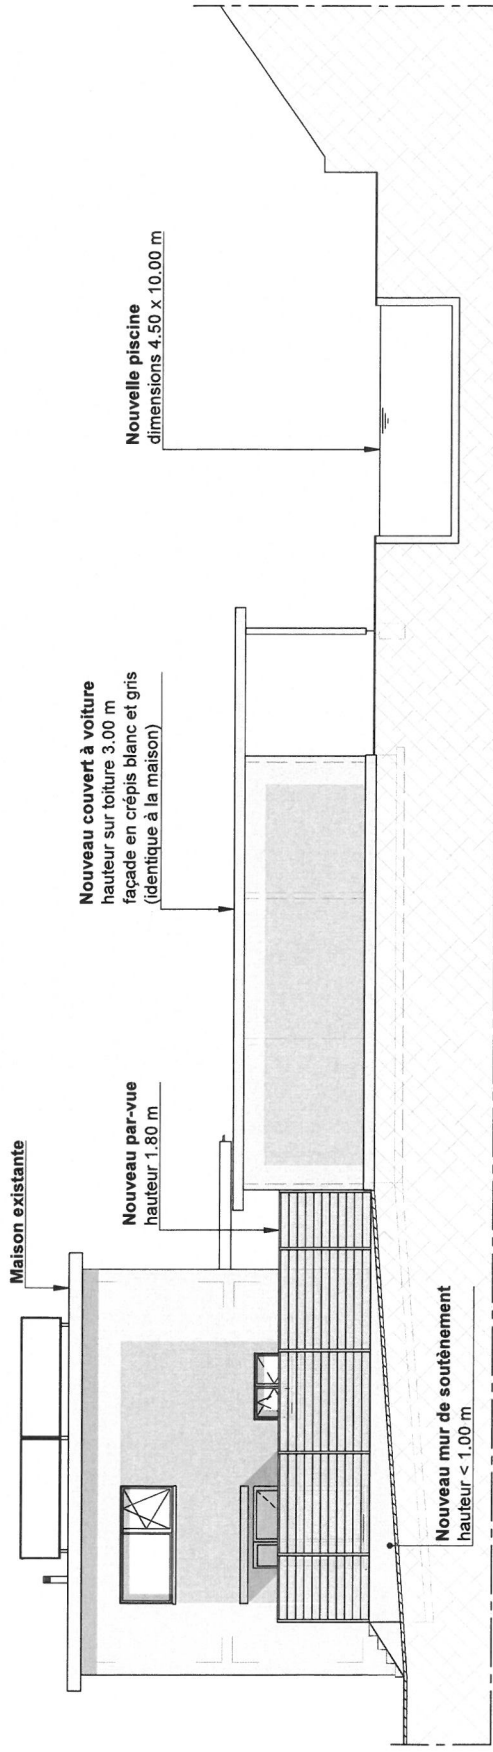

Parcelle 1235					
Construction d'un garage, piscine et mur de soutènement					
Elevation Ouest					
Consultation	DESSINÉ	CONTRÔLE	VISÉ		
	S. Baratta				
ÉCHELLE	DATE	DESSIN N°	INDICE		
1:100	20.06.2026	1235-002			
FORMAT					
A3					