



## **MISE A L'ENQUETE RESTREINTE**

### **Demande de permis de construire selon la procédure simplifiée**

En application de l'article 140 de la loi du 2 décembre 2008 sur l'aménagement du territoire et les constructions (LATeC), le projet suivant est mis à l'enquête publique :

**Requérant(s) :** Hekon Sàrl  
Route de la Ria 8  
1544 Gletterens

**Objet :** Projet d'installation de claustras léger en bois en limite de propriété

**Article(s) :** 20 RF

**Localisation :** Route de la Ria 8 – 1544 Gletterens



Les plans peuvent être consultés au bureau communal durant le délai d'enquête de 14 jours :

**du 09 au 22 octobre 2026**

Pendant le délai d'enquête, toute personne intéressée peut faire opposition par le dépôt d'un courrier avec motivation auprès du secrétariat communal.

**AU NOM DE LA COMMISSION ADMINISTRATIVE**



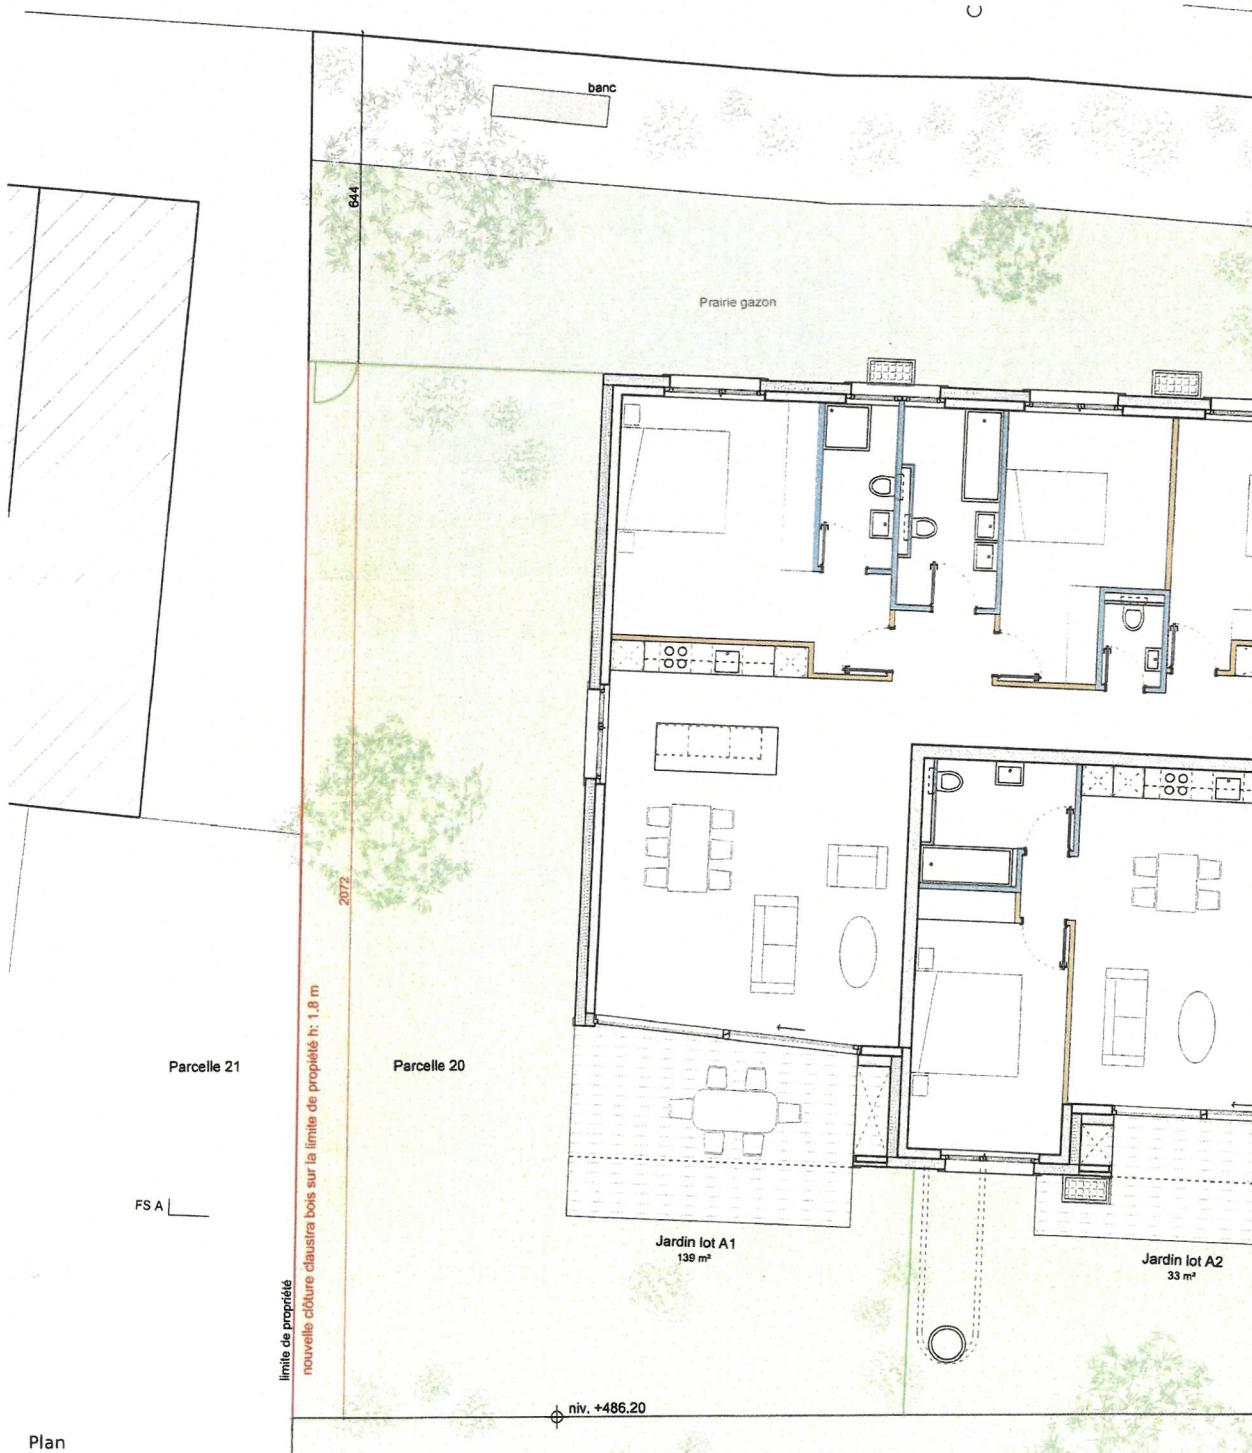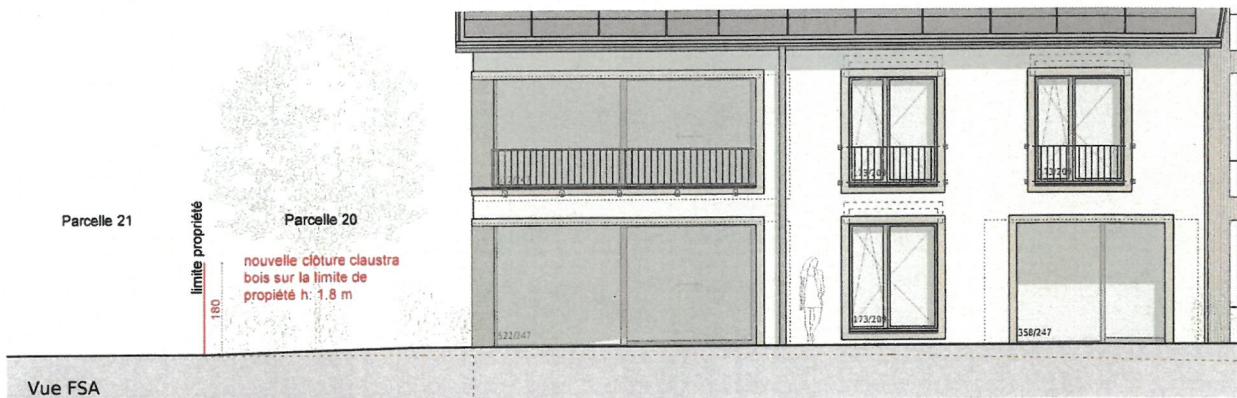

**Projet d'un claustra en limite de propriété**  
Ria - 8 - Gletterens  
Parcelle: 20

**Edition : demande d'autorisation simplifiée**

**Plan et vue**

**Format :**  
A3

**Echelle :**  
1:100

**Date :**  
02.09.2026

**Signatures:**  
**Maître d'ouvrage:**

**Architecte:**

**OMA** olivier wyssmuller architecte epfl  
Rue Marterrey 5 - 1005 Lausanne - olivier.wyssmuller@o-w-a.ch - tél. 078 817 73 85 - no REG 2024/10270

