



MISE A L'ENQUETE PUBLIQUE

Demande de permis de construire selon la procédure ordinaire

En application de l'article 140 de la loi du 2 décembre 2008 sur l'aménagement du territoire et les constructions (LATeC), le projet suivant est mis à l'enquête publique :

Requérant(s) : **Alexandre Borgognon**
 Le Terdo 1
 1544 Gletterens

Objet : **Démolition du hangar existant 8a et construction d'un**
 hangar agricole. Pose de panneaux photovoltaïques

Article(s) : **26 RF**

Localisation : **Le Terdo 8a – 1544 Gletterens**

Les plans peuvent être consultés au bureau communal durant le délai d'enquête de 14 jours :

du 16 au 30 octobre 2026

Pendant le délai d'enquête, toute personne intéressée peut faire opposition par le dépôt d'un courrier avec motivation auprès du secrétariat communal.

AU NOM DE LA COMMISSION ADMINISTRATIVE



PLAN DE SITUATION POUR MISE A L'ENQUÊTE

Commune de Gletterens

Parcelle : 26
Surface RF : 1'100m²

Propriétaire(s) : Borgognon Alexandre Pierre-Alain
Requérant(s) : Borgognon Alexandre Pierre-Alain


Projet : Démolition du hangar existant 8a et construction d'un hangar agricole. Pose de panneaux photovoltaïques

Nom local : Le Terdo

Plan : 2

Mention AF : Oui
Mention RPTB : Non
Report d'indice : Non

Coordonnées : E= 2'561'690
N= 1'193'795

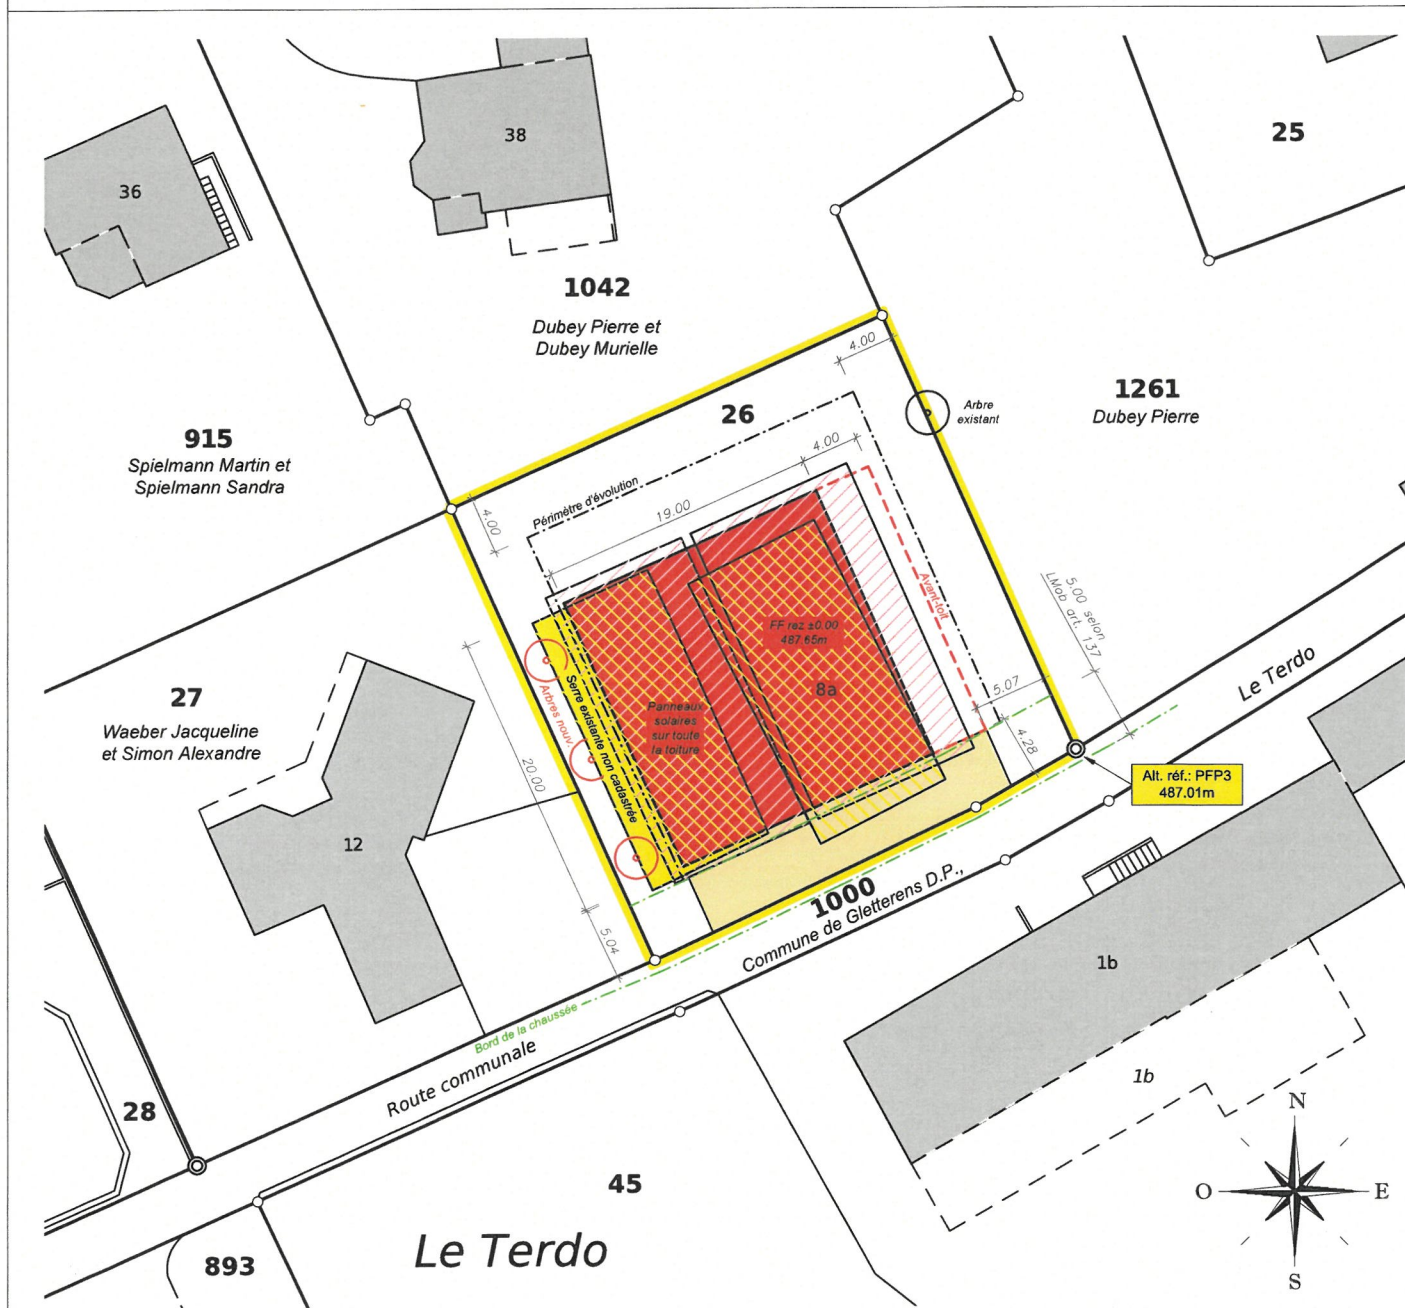

Echelle : 1/500

Estavayer-le-Lac, le 31 août 2026

Aut. N°: 021/26.01.01/000

Tél. 026 663 94 24 e-mail: info@grivel-geom.ch



Grivel Géomètre SA

Ingénieurs en génie rural
Ingénieurs géomètres
Rue du Camus 2
1470 Estavayer-le-Lac

www.grivel-geom.ch

Ref.: PS-1754 / MD