Administration communale 1544 Gletterens

Place du Tilleul 1
Tél. 026 667 20 67

www.gletterens.ch
E-Mail : administration@gletterens.ch

MISE A L'ENQUETE RESTREINTE

Demande de permis de construire selon la procédure simplifiée

En application de l'article 140 de la loi du 2 décembre 2008 sur l'aménagement du territoire et les constructions (LATeC), le projet suivant est mis à l'enquête publique :

Requérant(s) :	**Joëlle et Cédric Chavaillaz** **Route de la Muraille 15** **1544 Gletterens**
Objet :	**Création d'une piscine enterrée chauffée (PAC) et pergola**
Article(s) :	**1146 RF**
Localisation :	**Route de la Muraille 15– 1544 Gletterens**

Les plans peuvent être consultés au bureau communal durant le délai d'enquête de 14 jours :

du 28 novembre au 11 décembre 2026

Pendant le délai d'enquête, toute personne intéressée peut faire opposition par le dépôt d'un courrier avec motivation auprès du secrétariat communal.

AU NOM DE LA COMMISSION ADMINISTRATIVE

COMMUNE GLETTERENS

Cité de l'énergie
european energy award

Nous consommons du courant vert
produit par Groupe E



Création d'une piscine enterré e chauffée (PAC) et pergola
Plan de situation


Echelle 1:500 Format A3 Date 02.11.2026

Maîtres d'ouvrage :

Architecte :

Maîtres d'ouvrage/Propriétaires
Chavaillaz Joëlle et Cédric
Route de la Muraille 15
1544 Gletterens
+41 79 790 64 96
cejocha@gmail.com

Architecte / Contact
Estelle Jaquemet
Architecte HES
Rte de la Condémine 95
1568 Portalban FR
+41 79 924 01 17
estelle.jaquemet@gmail.com

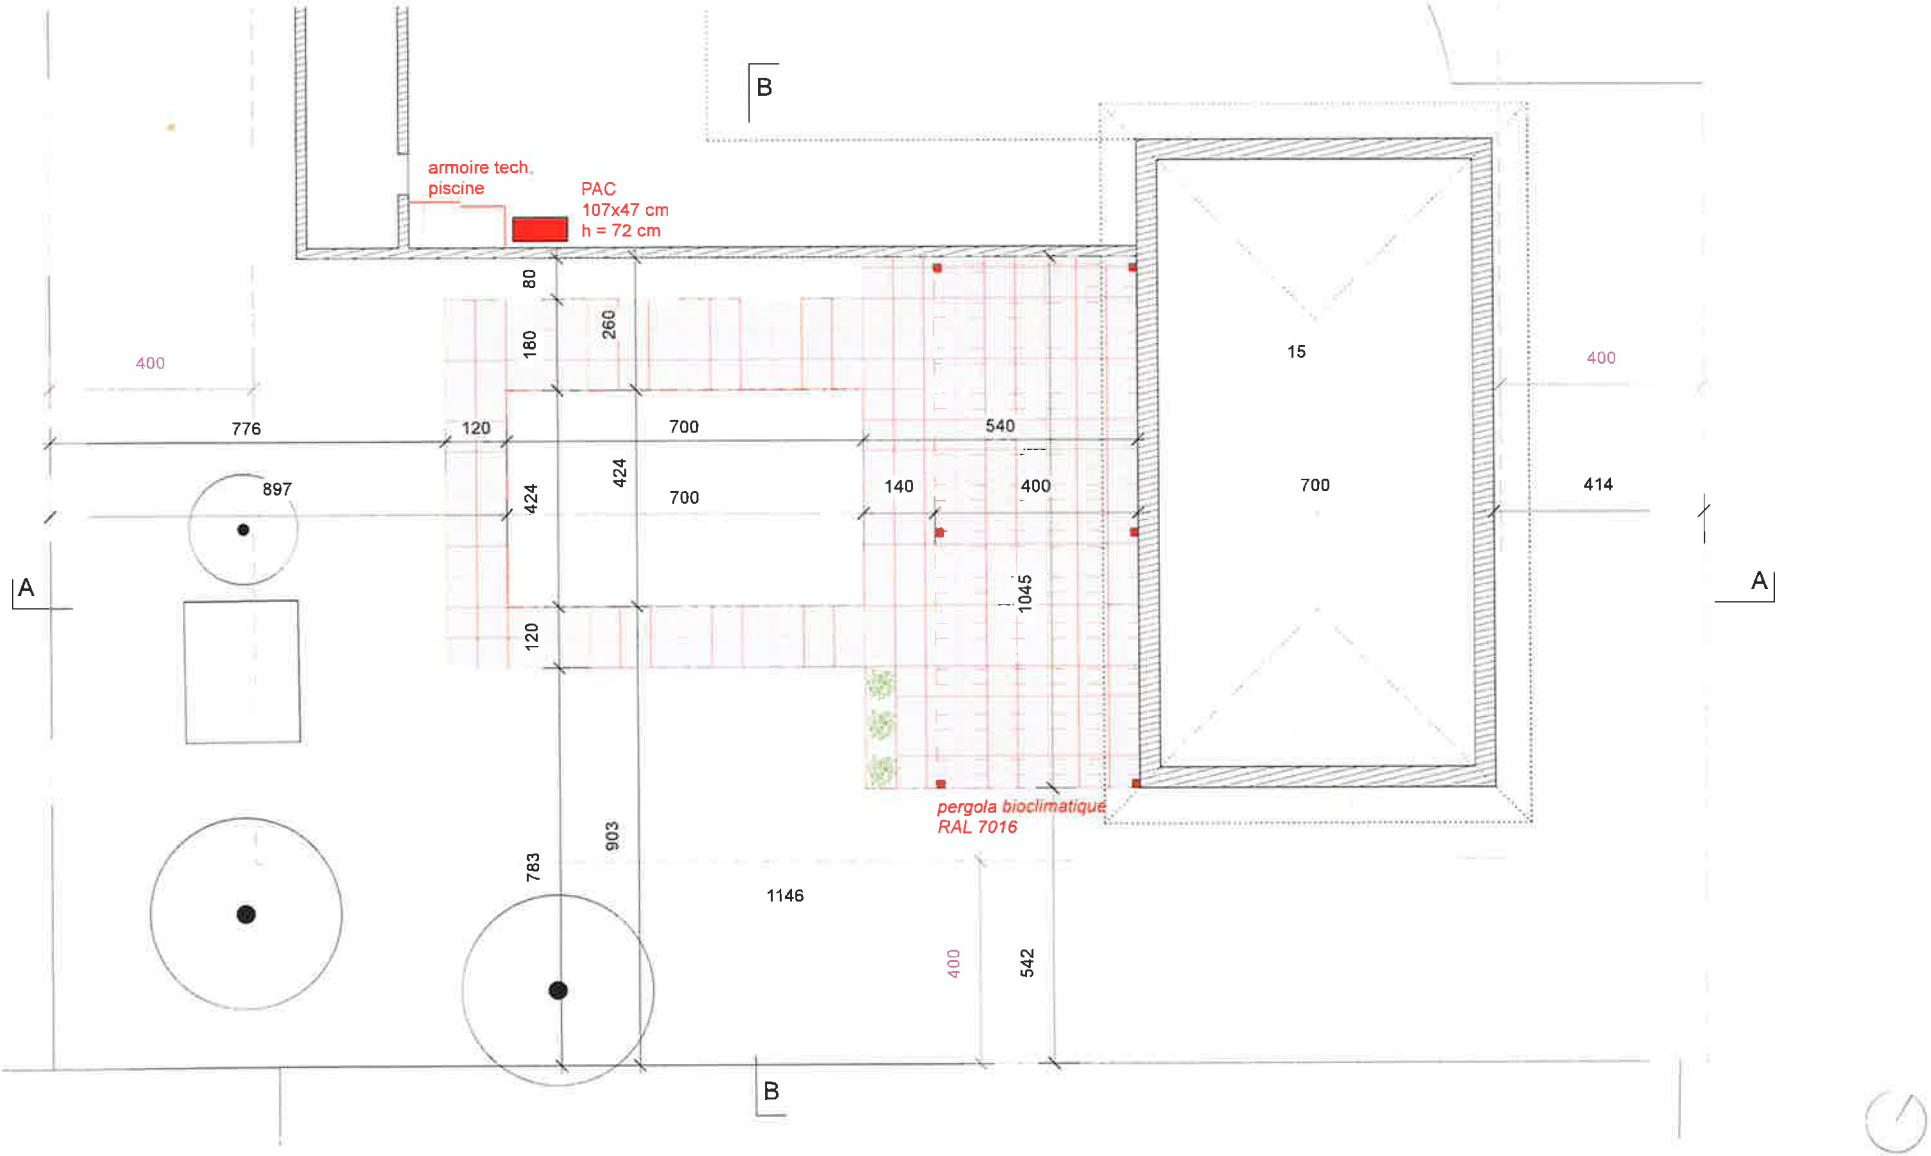

Création d'une piscine enterrée chauffée (PAC) et pergola
Plan aménagements extérieurs

Echelle 1:100 Format A3 Date 02.11.2026

Maîtres d'ouvrage :

Architecte :

Maîtres d'ouvrage/Propriétaires
Chavaillaz Joëlle et Cédric
Route de la Muraille 15
1544 Gletterens
+41 79 790 64 96
cejocha@gmail.com

Architecte / Contact
Estelle Jaquemet
Architecte HES
Rte de la Condémine 95
1568 Portalban FR
+41 79 924 01 17
estelle.jaquemet@gmail.com